


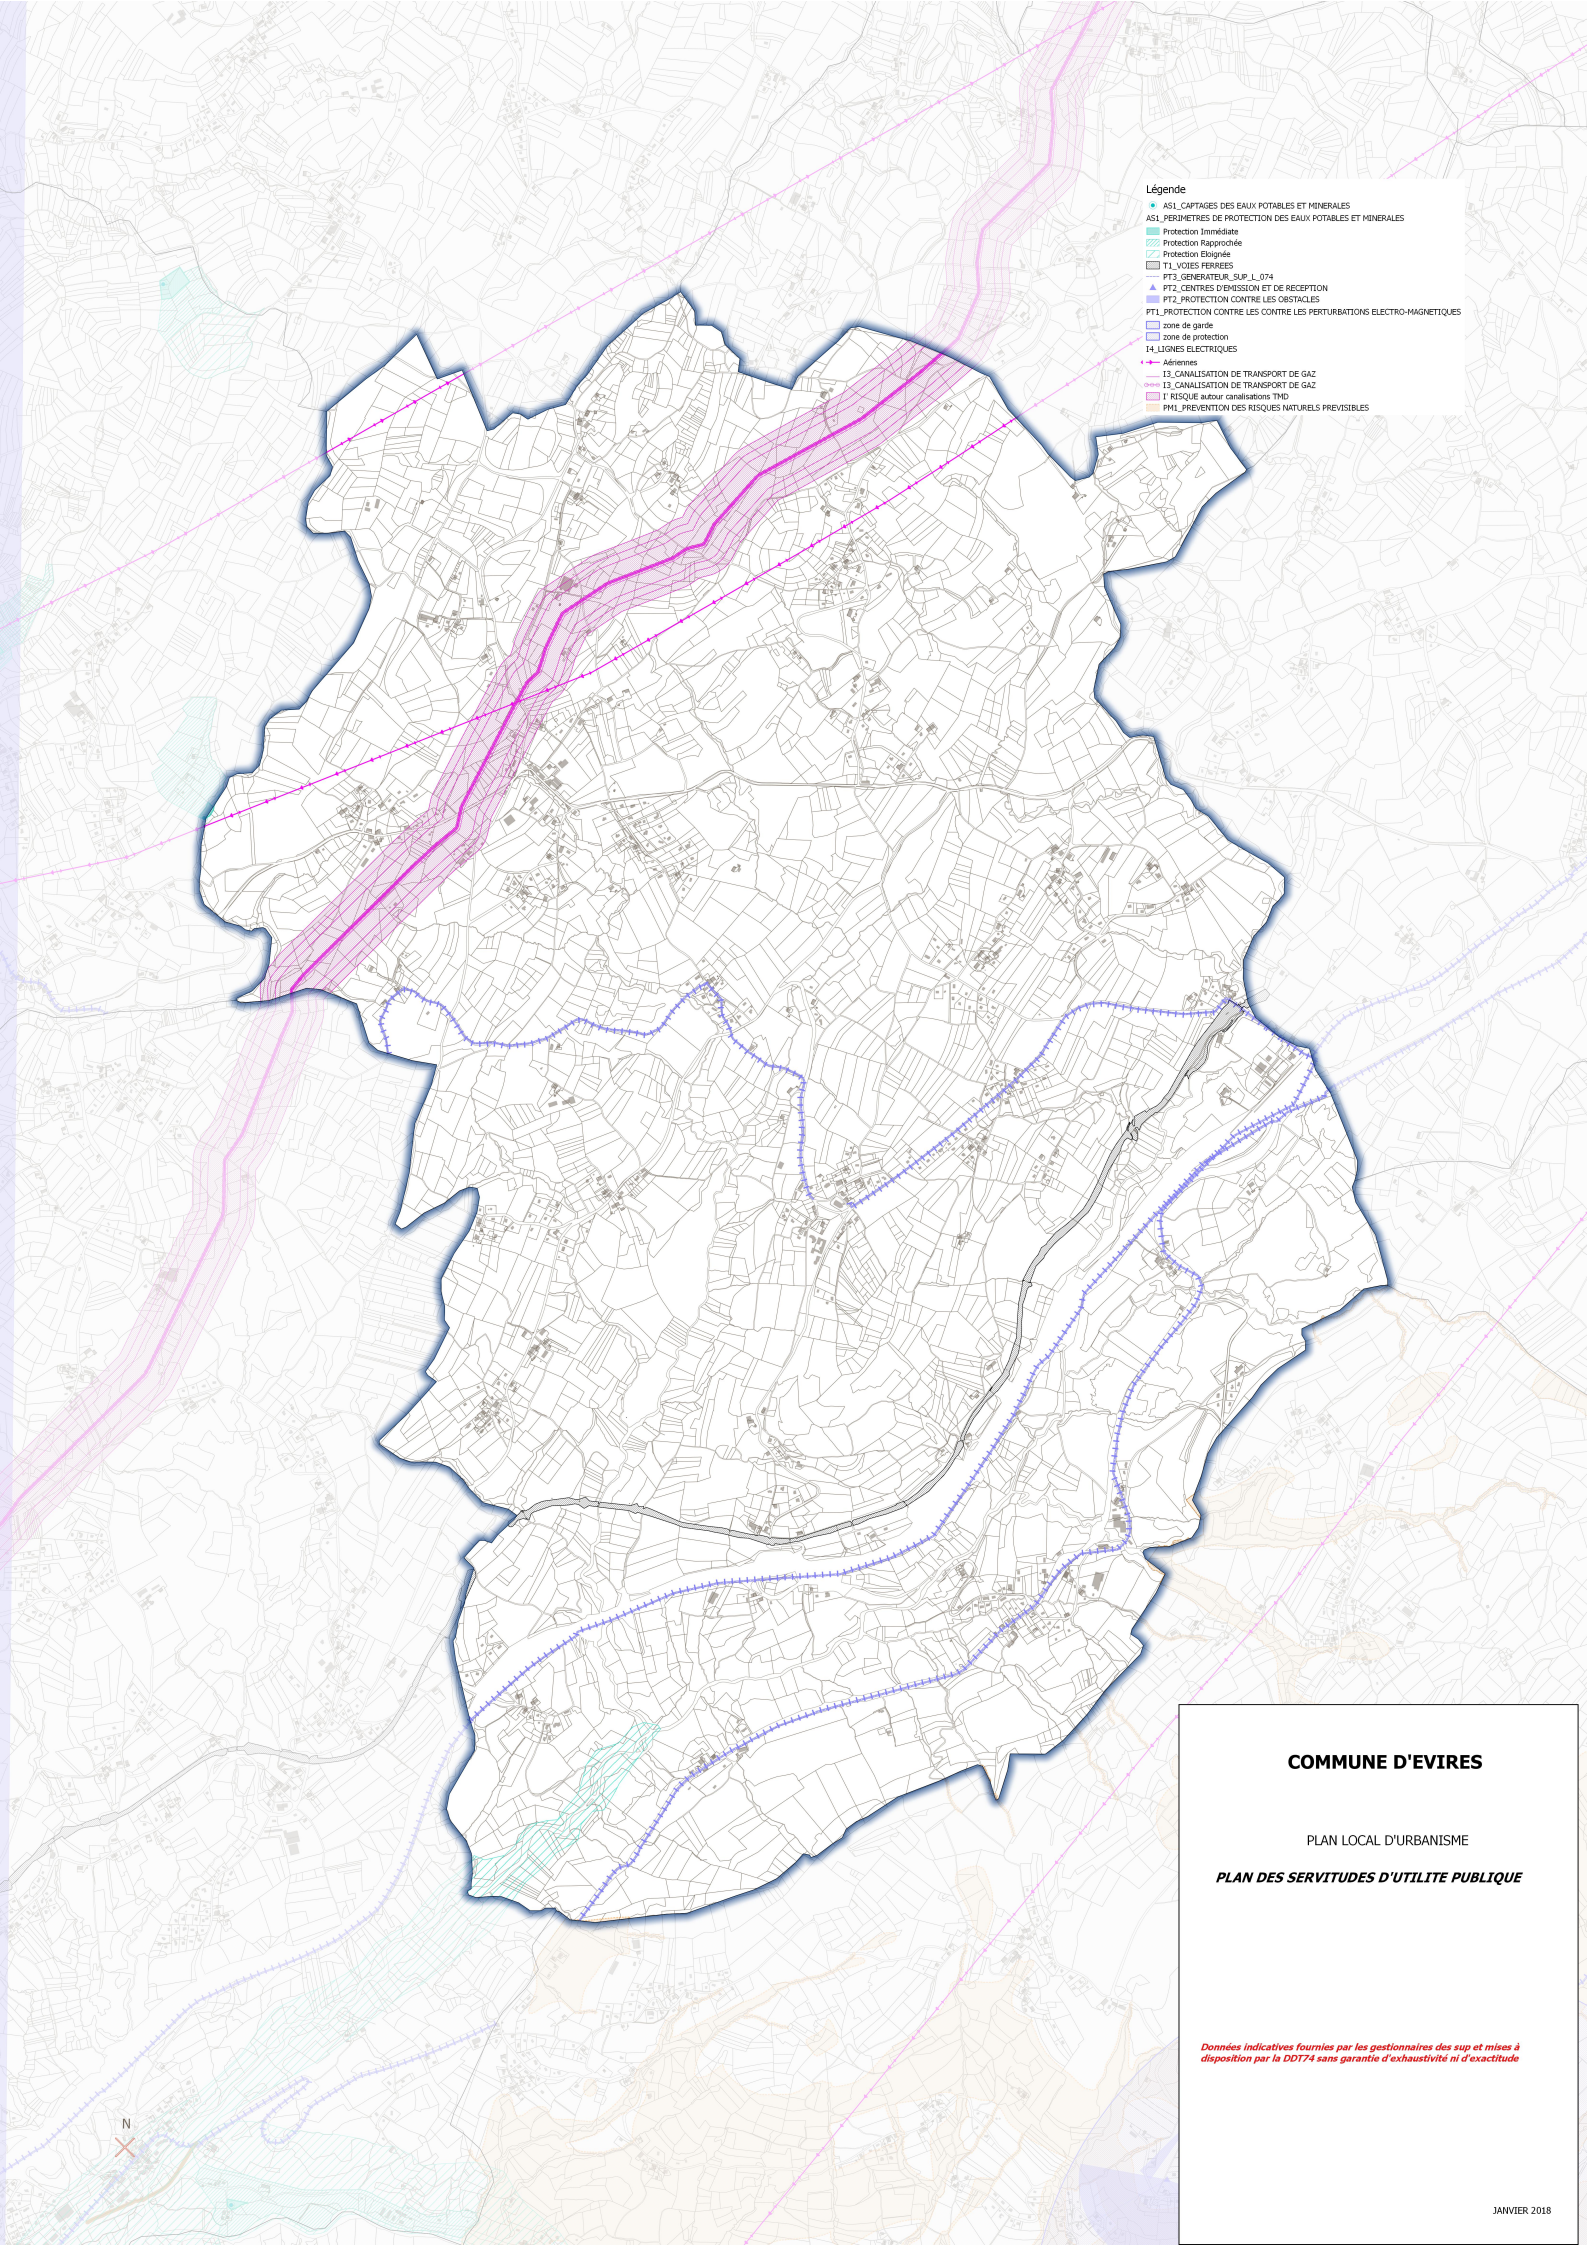

- Légende**
- ASL CAPTAGES DES EAUX POTABLES ET MINÉRALES
 - ASL PÉRIMÈTRES DE PROTECTION DES EAUX POTABLES ET MINÉRALES
 - Protection Immédiate
 - Protection Rapprochée
 - Protection Éloignée
 - T1_VOIES FERRÉES
 - PT3_GÉNÉRATEUR_SUP_L_074
 - PT2_CENTRES D'ÉMISSION ET DE RÉCEPTION
 - PT2_PROTECTION CONTRE LES OBSTACLES
 - PTL_PROTECTION CONTRE LES PERTURBATIONS ÉLECTRO-MAGNÉTIQUES
 - zone de garde
 - zone de protection
 - LIGNES ÉLECTRIQUES
 - Aéennes
 - I3_CANALISATION DE TRANSPORT DE GAZ
 - I3_CANALISATION DE TRANSPORT DE GAZ
 - I1_RISQUE AUTOUR CANALISATIONS TMD
 - PM1_PRÉVENTION DES RISQUES NATURELS PRÉVISIBLES

COMMUNE D'EVIRES

PLAN LOCAL D'URBANISME

PLAN DES SERVITUDES D'UTILITÉ PUBLIQUE

Données indicatives fournies par les gestionnaires des sup et mises à disposition par la DDT74 sans garantie d'exhaustivité ni d'exactitude