

COMMUNE DE GRUFFY

**Desserte eaux usées
du lieu dit "Buisson"**


Extrait plan de récolelement

Parcelle A 191

Légende

- Collecteur neuf
- Canalisation abandonnée sur place
- Canalisation branchement neuve
- Boîte branchemet Ø 400 / Siphon
- Regard de branchemet Ø 600 / Ø 800
- Regard de visite Ø 800 / Ø 1000
- Collecteur existant
- Regard de visite existant
- ABANDONNÉ
- SUPPRIMÉ
- Regard de visite abandonné
- Regard de visite supprimé

Le levé respecte la classe de précision A
selon la norme AFNOR NF S70-003

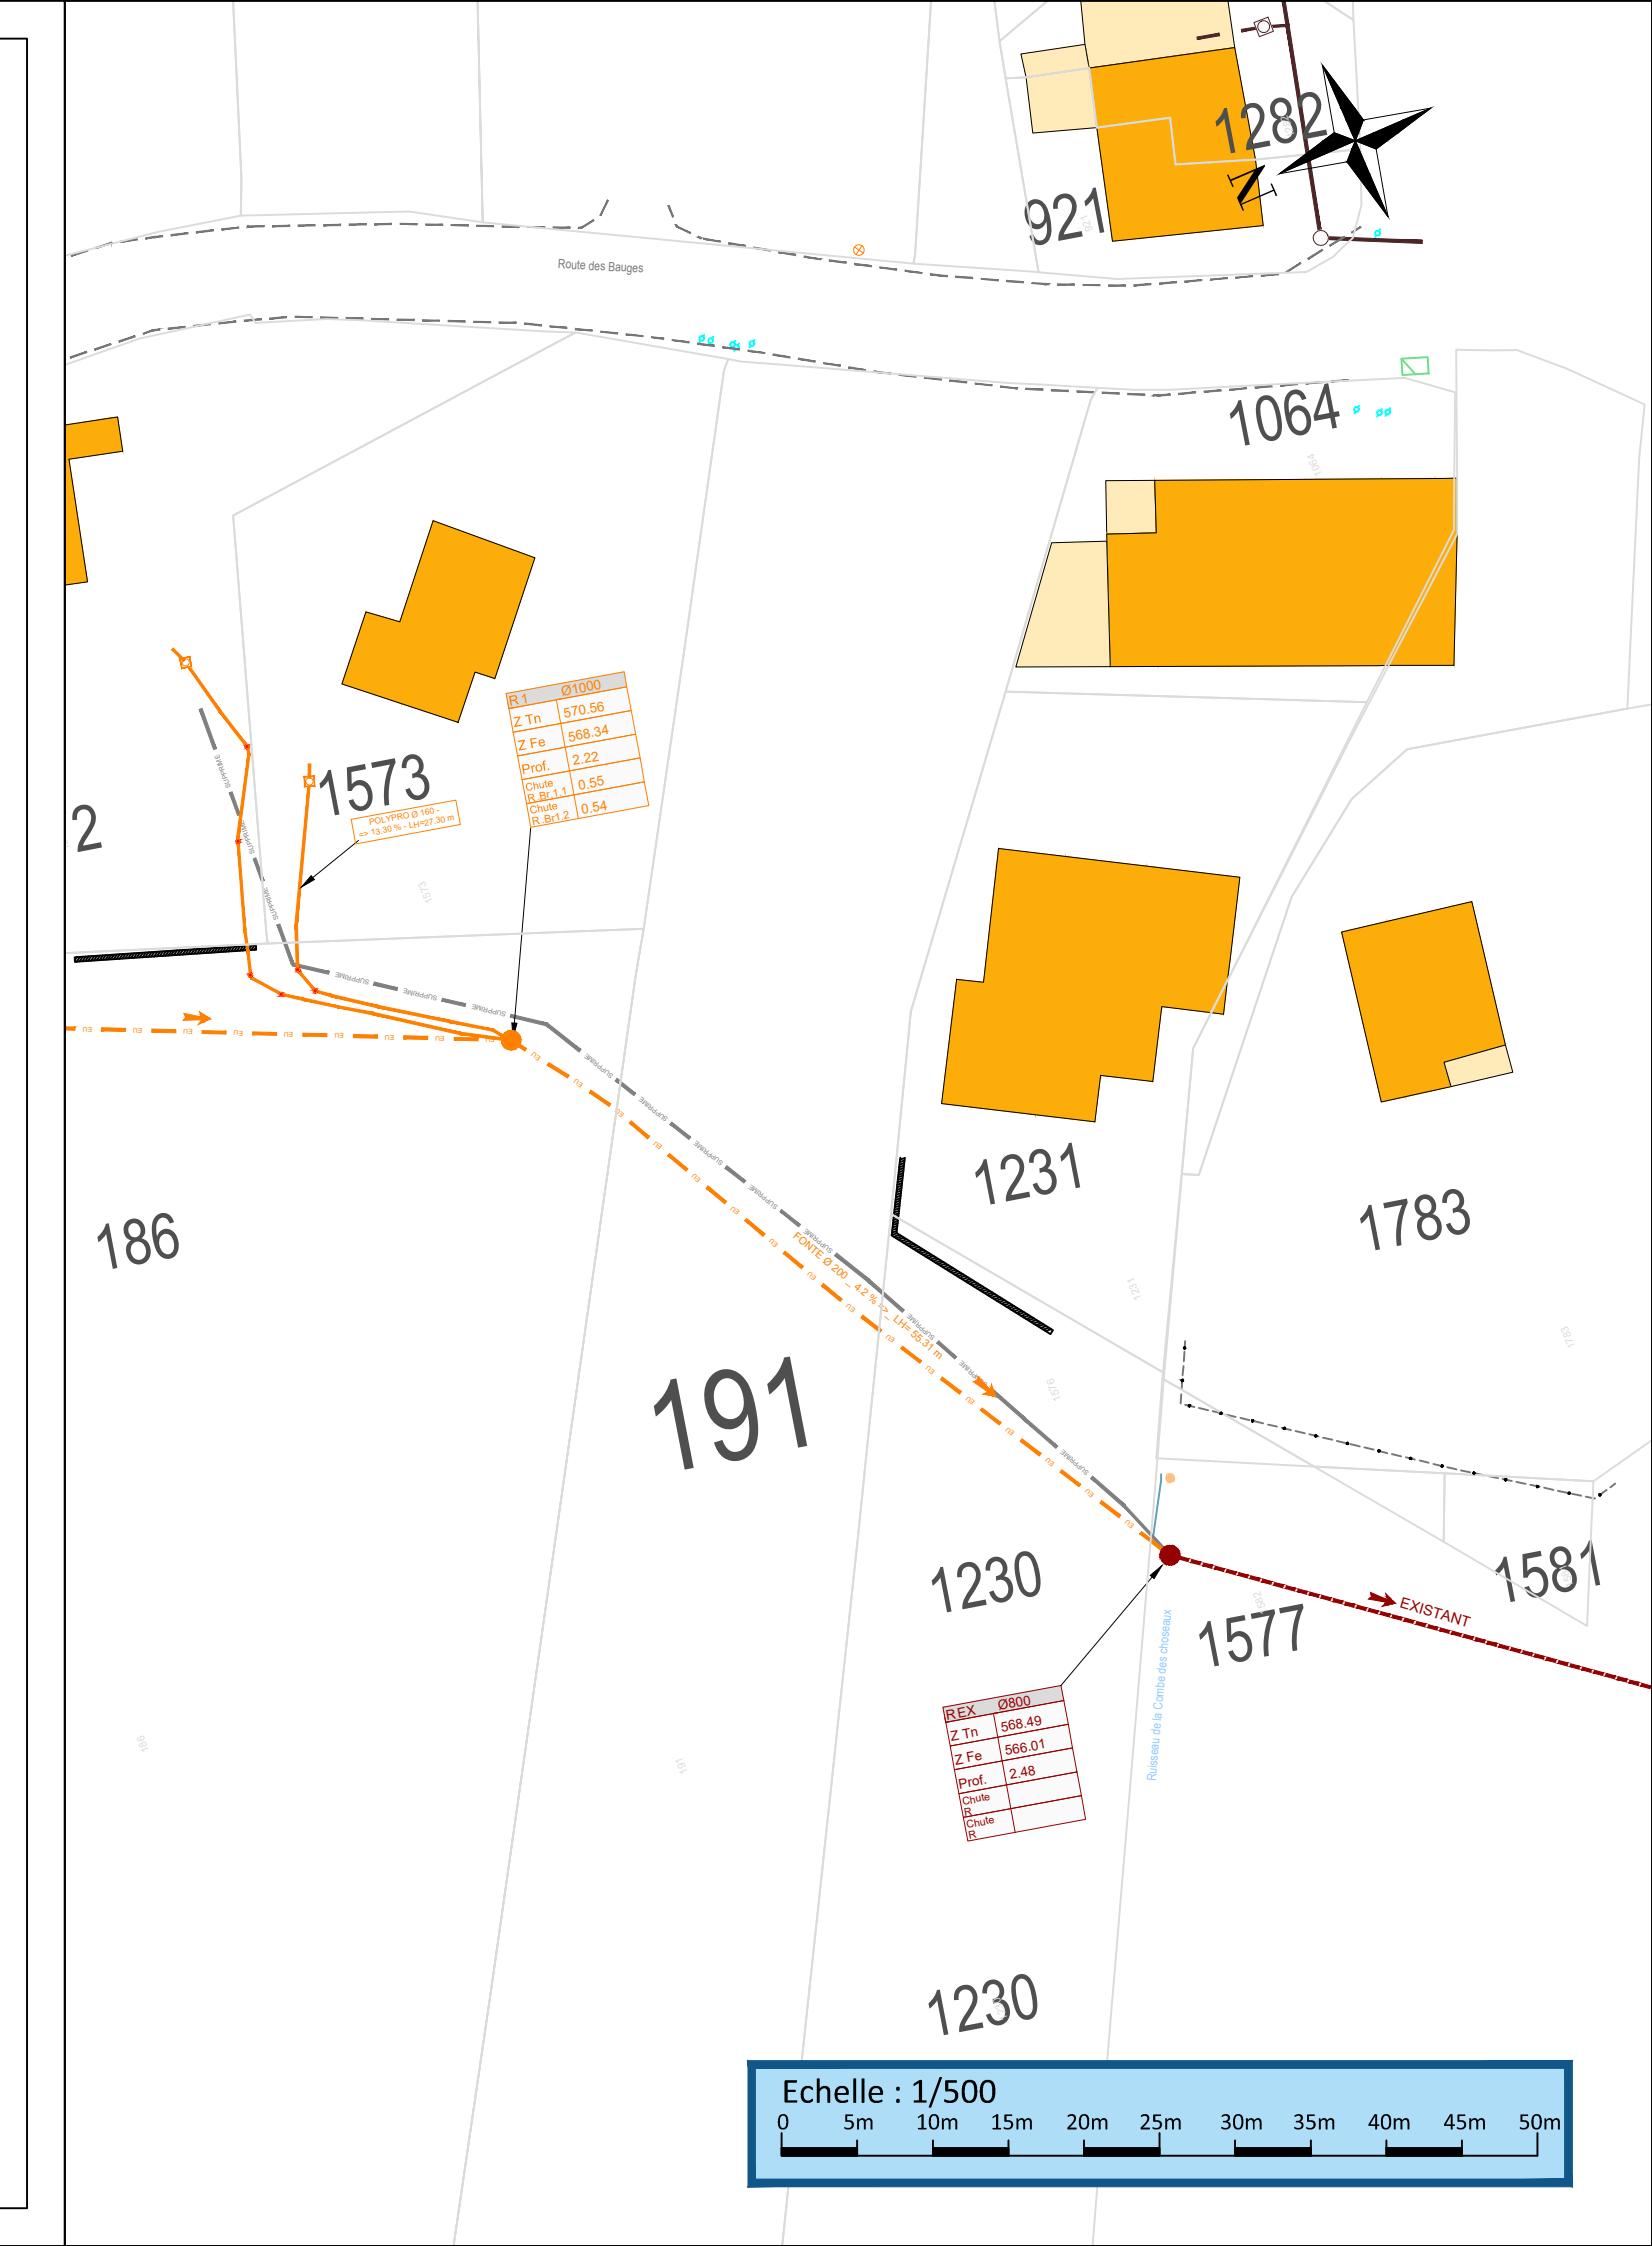

Echelle : 1/500

0 5m 10m 15m 20m 25m 30m 35m 40m 45m 50m