


Secteur Metz-Tessy

Périmètre du droit de préemption renforcé prévu à l'article L211-4 du Code de l'urbanisme

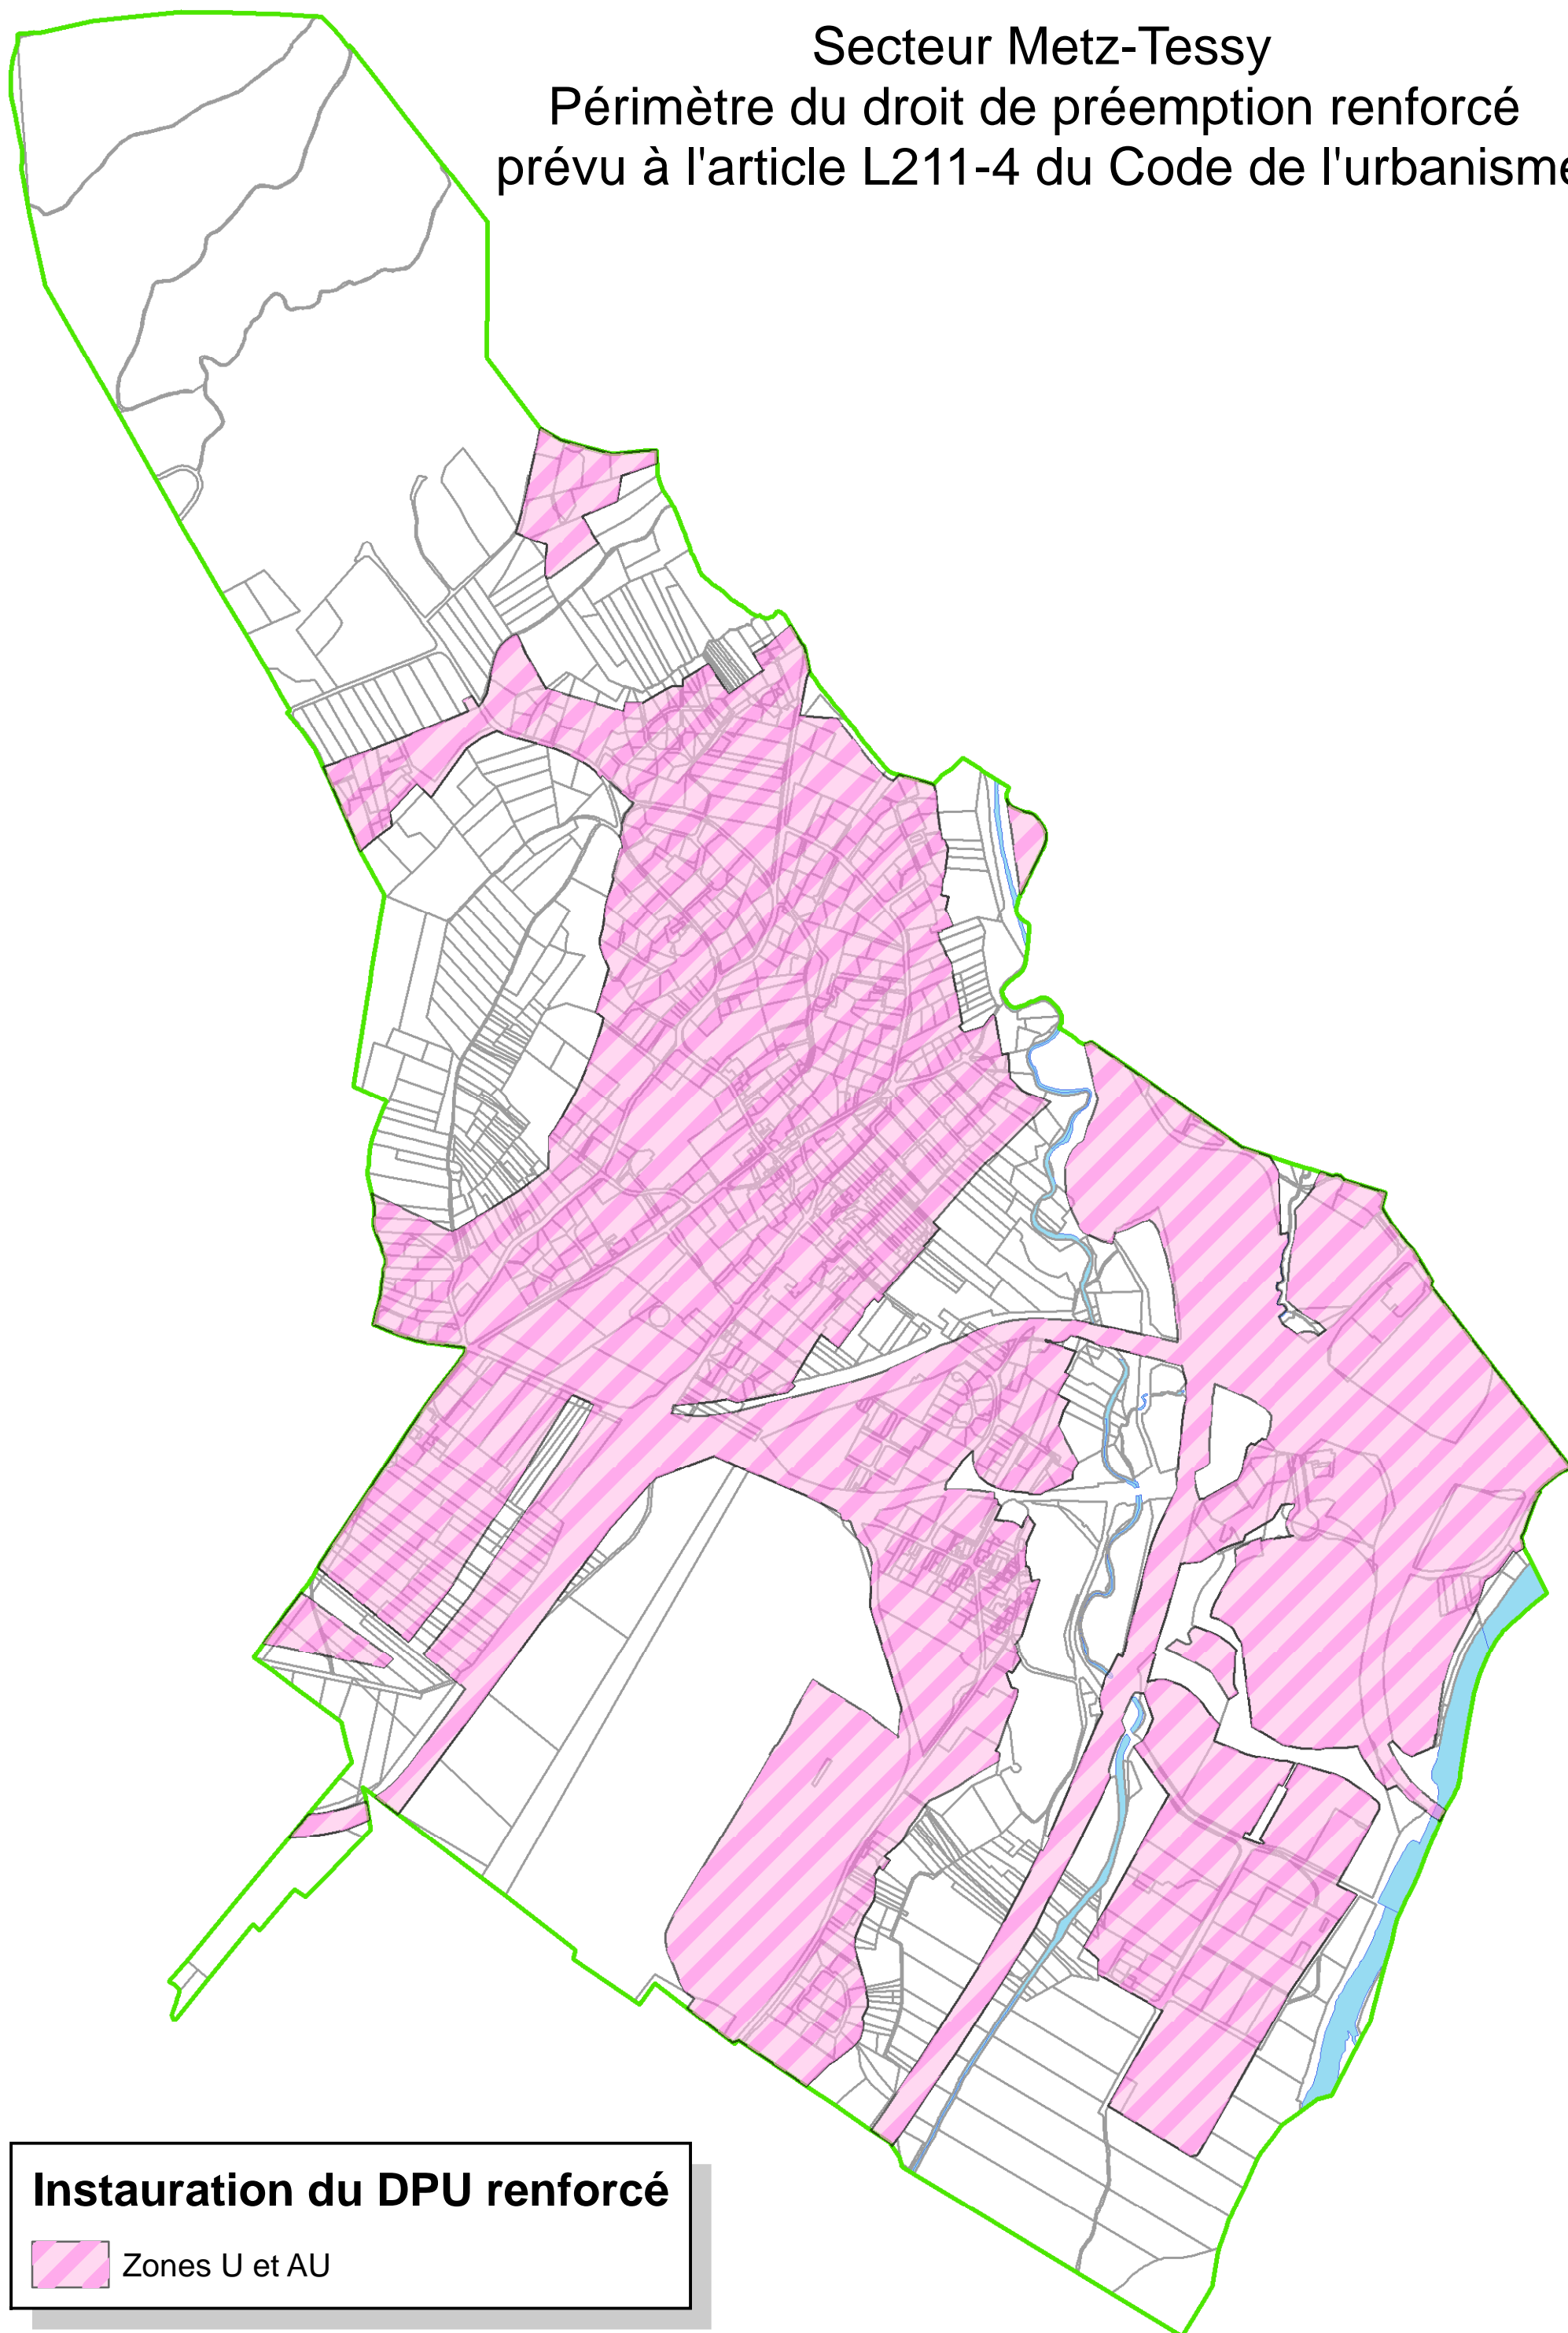

Instauration du DPU renforcé

 Zones U et AU