



**Annexe n°1 – Aménagement du chemin de la Motte - Périmètre convention de Projet Urbain Partenarial**

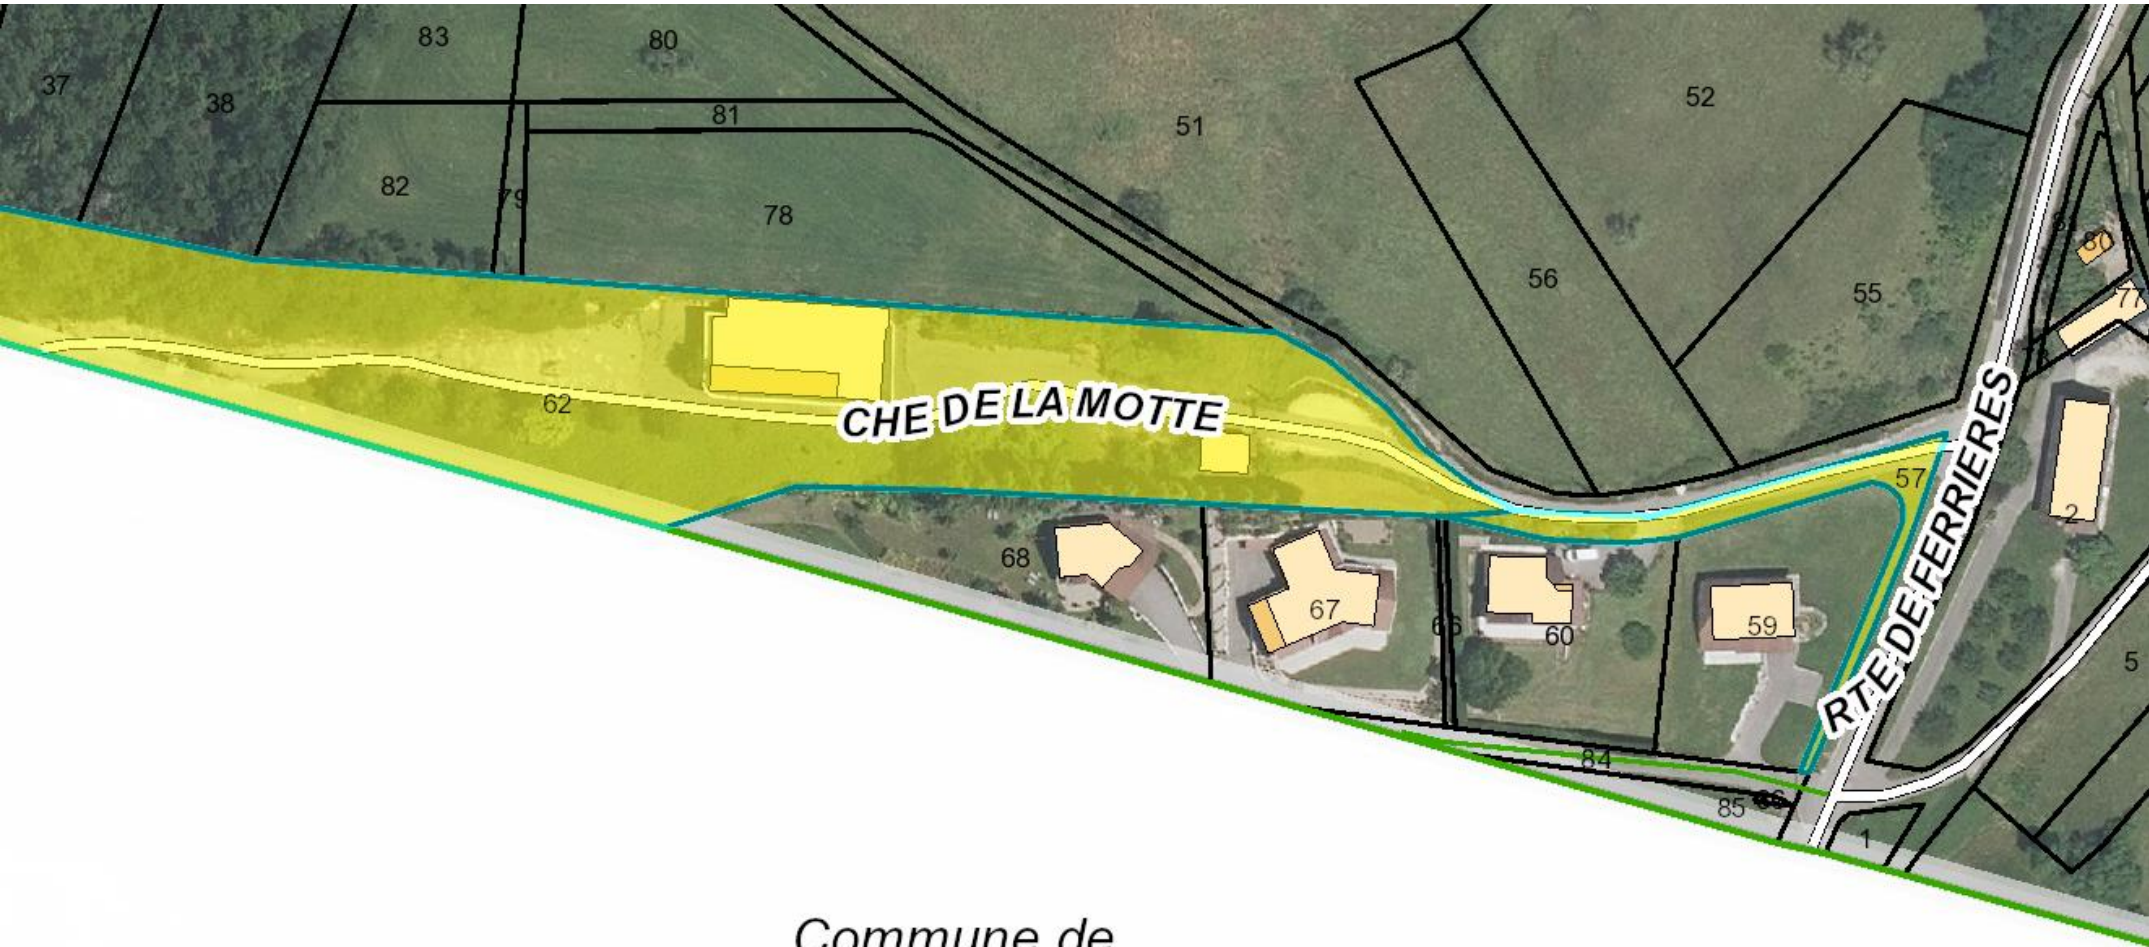

Commune de  
SILLINGY

 Périmètre convention PUP