


PLAN DES RESEAUX D'EAUX USEES

l'oxygène
à la source

COMMUNE : ANNECY
LIEU-DIT / SECTION : OAP N°1 - VALLON DU FIER NORD

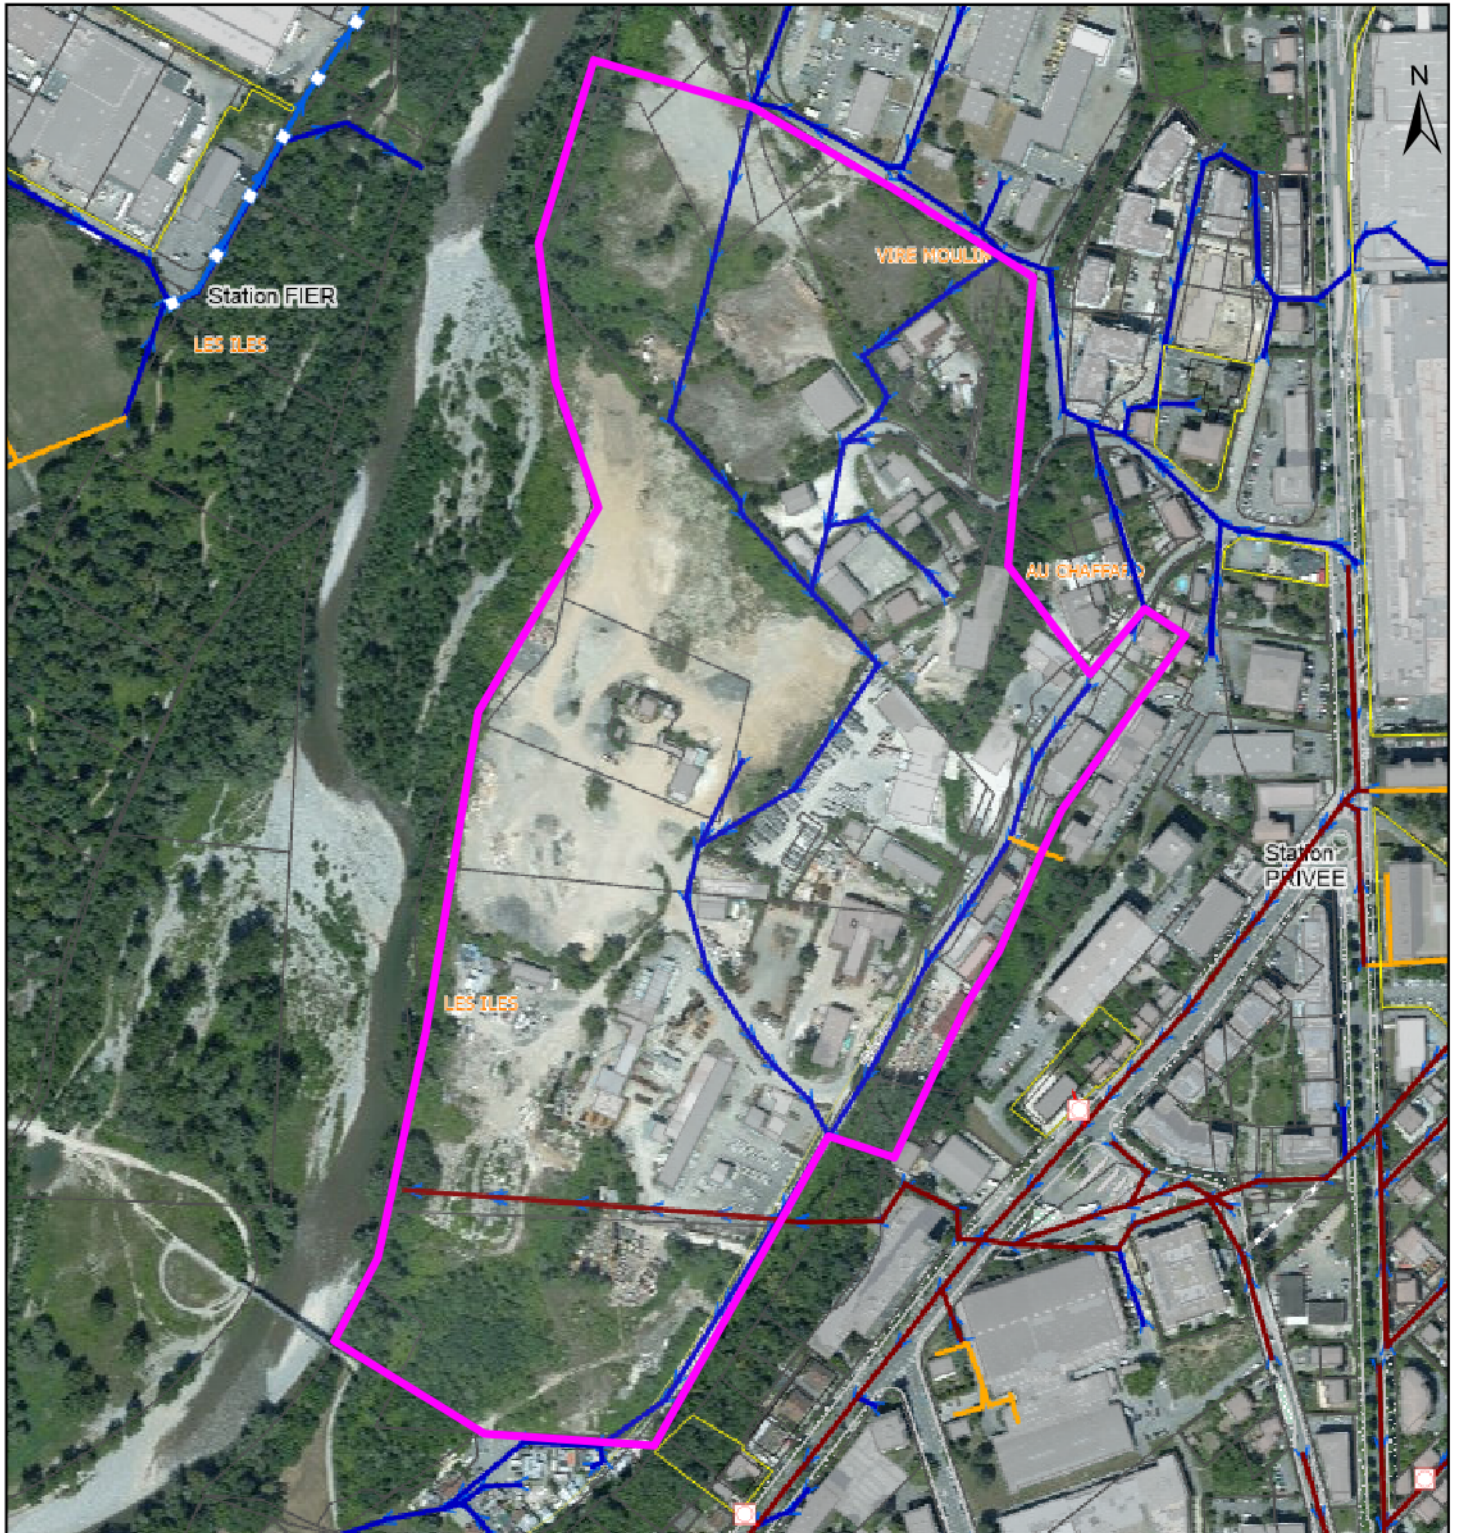

Légende		Affleurants		Réseaux sensibles		Pièces spéciales	
Collecteurs EU							
Public	Privé	Privé	Public	Réseau de chaleur	Réseau électrique	Station de pompage	
Proiet	Unitaire	Regard de visite	Regard siphonoïde	Conduite de refoulement		Piquage	Coude
Branchements		Boîte de branchement					
Partie publique	Partie privée	*B Branchement *C Collecteur					