


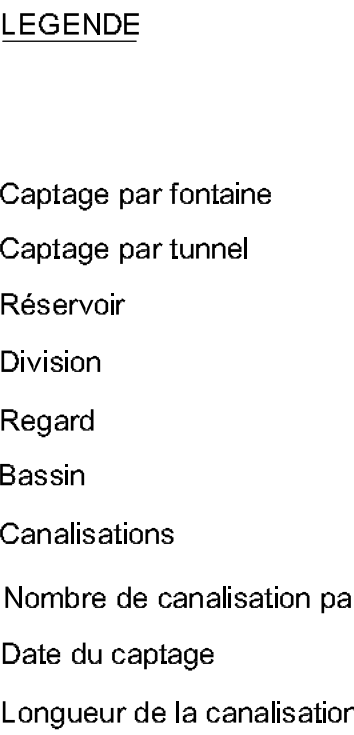

Département de la Haute-Savoie
Commune de Gruffy

Pièce n° 5-3d
du PLUIH
du Pays d'Alby

Plan Local d'Urbanisme

intercommunal du Pays d'Alby

Réseau des eaux privées et bassins

Echelle : 1/5000ème

document initialement établi dans le cadre du PLU de la commune de Gruffy approuvé le 3 décembre 2012